


Umweltfachbeitrag zur Neuaufstellung des Bebauungsplans Nr. 13 C der Gemeinde St. Peter-Ording - Bestandskarte -

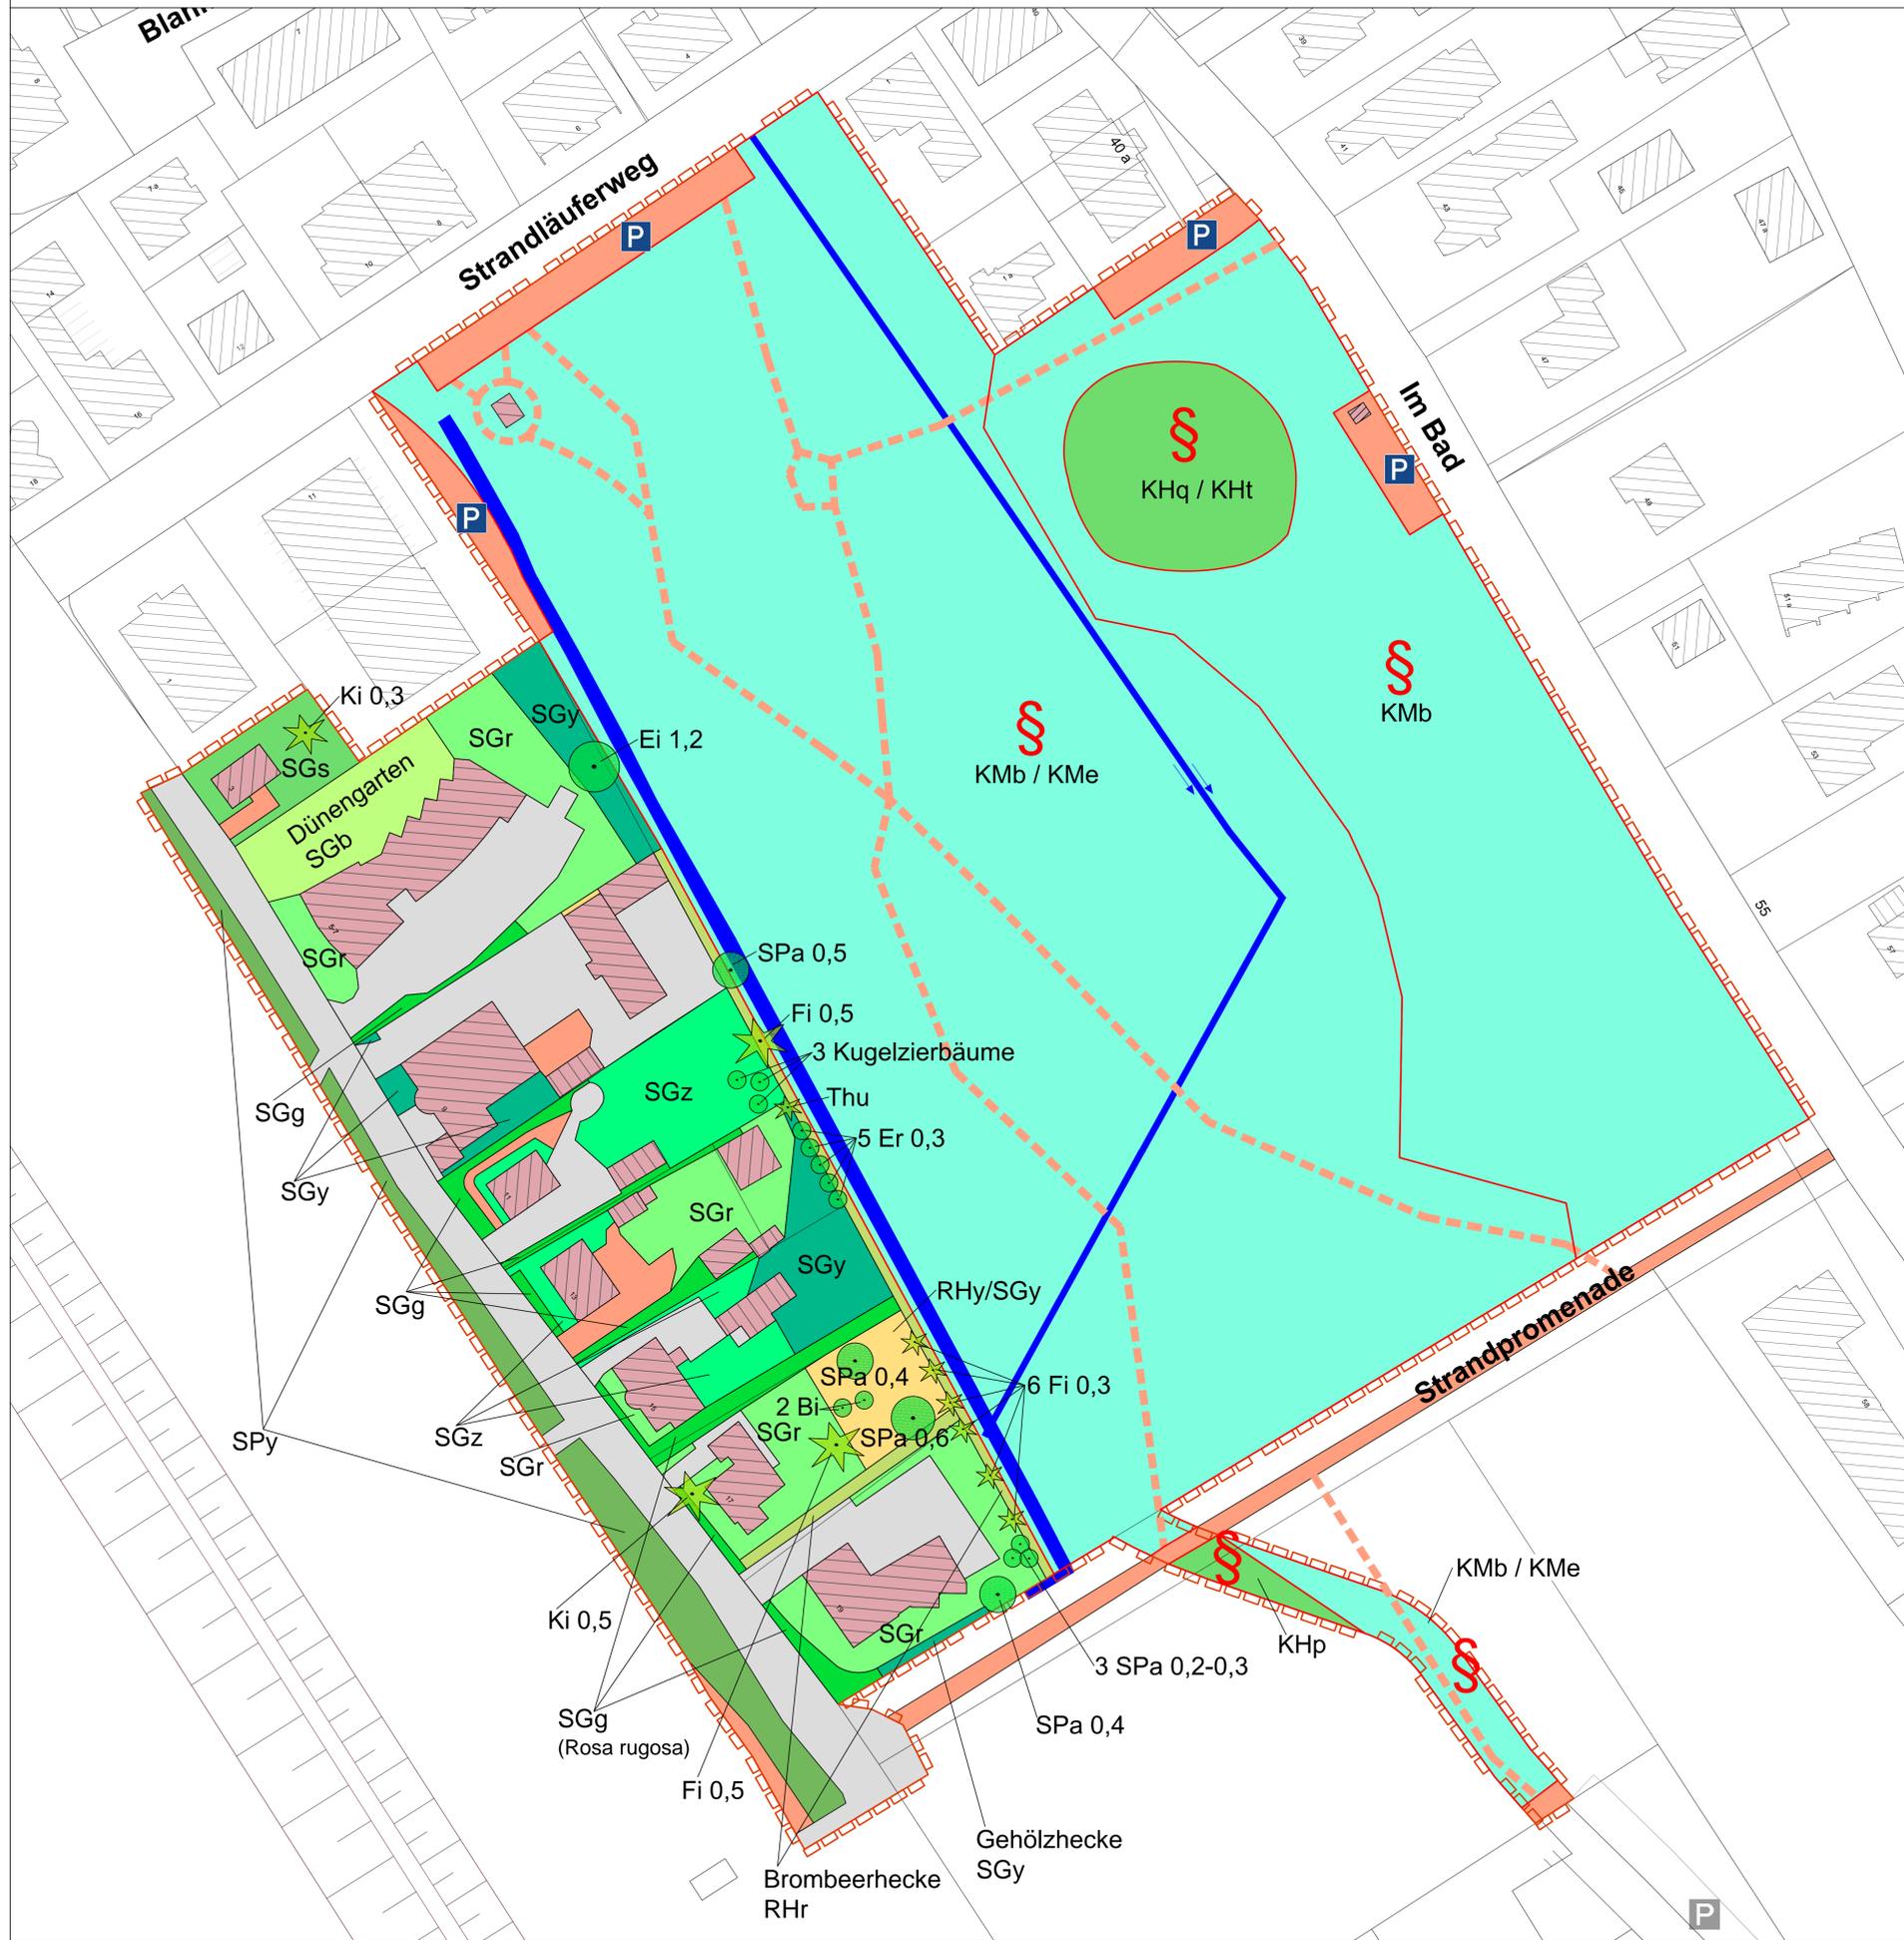

LEGENDE


- | | | | |
|--|--------------------------------------|--|---|
| | Geltungsbereich | | Einzel-, Doppel- und Reihenhausbauung (SBe) |
| | gesetzlich geschützte Biotope | | Vollversiegelte Verkehrsfläche (SVs) |
| | Dünen-Birken-Feuchtwald (KMb) | | Teilversiegelte Verkehrsfläche (SVt) |
| | Dünen-Erlen-Feuchtwald (KMe) | | Unversiegelter Weg mit und ohne Vegetation, Trittrassen (SVu) |
| | Bewaldete Düne mit Zitterpappel (KH) | | Garten, strukturreich (SGb) |
| | Bewaldete Düne mit Eiche (KHq) | | Rasenfläche, arten- und strukturreich (SGr) |
| | Bewaldete Düne mit Kiefer (KHp) | | Urbanes Ziergehölz und -staudenbeet (SGs) |
| | Sonstiger Graben (FGy) | | Urbanes Gehölz mit heimischen Arten, Hecke (SGg) |
| | Brombeerflur (RHr) | | Urbanes Gehölz mit heimischen Baumarten (SGy) |
| | Sonstige Ruderalfläche (RHy) | | Sonstige öffentliche Park- und Grünanlage (SPy) |
| | Einzelbaum (Laubbaum) (HEy) | | |
| | Einzelbaum (Nadelbaum) (HEn) | | |

Abkürzungen:

- | | |
|-----|--|
| Bi | Birke <i>Betula spec.</i> |
| Ei | Stieleiche <i>Quercus robur</i> |
| Er | Schwarz-Erle <i>Alnus glutinosa</i> |
| Fi | Fichte <i>Picea spec.</i> |
| Ki | Kiefer <i>Pinus spec.</i> |
| RRu | Kartoffel-Rose <i>Rosa rugosa</i> |
| SPa | Silberpappel <i>Populus alba</i> |
| Thu | Abendländischer Lebensbaum <i>Thuja occidentalis</i> |

Biotoptypisierung nach der Standardliste der Biotoptypen, LLUR 2018

Maßstab 1 : 500

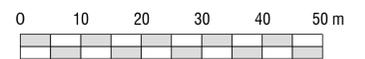

Auftragnehmer:				HRB: 2094, Amtsgericht Plön Geschäftsführer: Dr.-Ing. F. Liedl Dorfplatz 3 24238 Seelent ALSEGmbH@t-online.de	
Landschaftsarchitektur		Landschaftsarchitekt: Dr. - Ing. F. Liedl			
Auftraggeber:		Gemeinde St. Peter-Ording			
		Umweltfachbeitrag zur Neuaufstellung des Bebauungsplans Nr. 13 C			
		Bestandskarte			
Kartengrundlage:		Amtliches Liegenschafts-Kataster			
Bearbeiter	gezeichnet	Datum	Plan-Nr.	Format	Maßstab
Dr. F. Liedl	W. S.	24.09.2018	1	841 x 741 mm	1:500
Nr.	Änderungen	Name	Datum		